


4

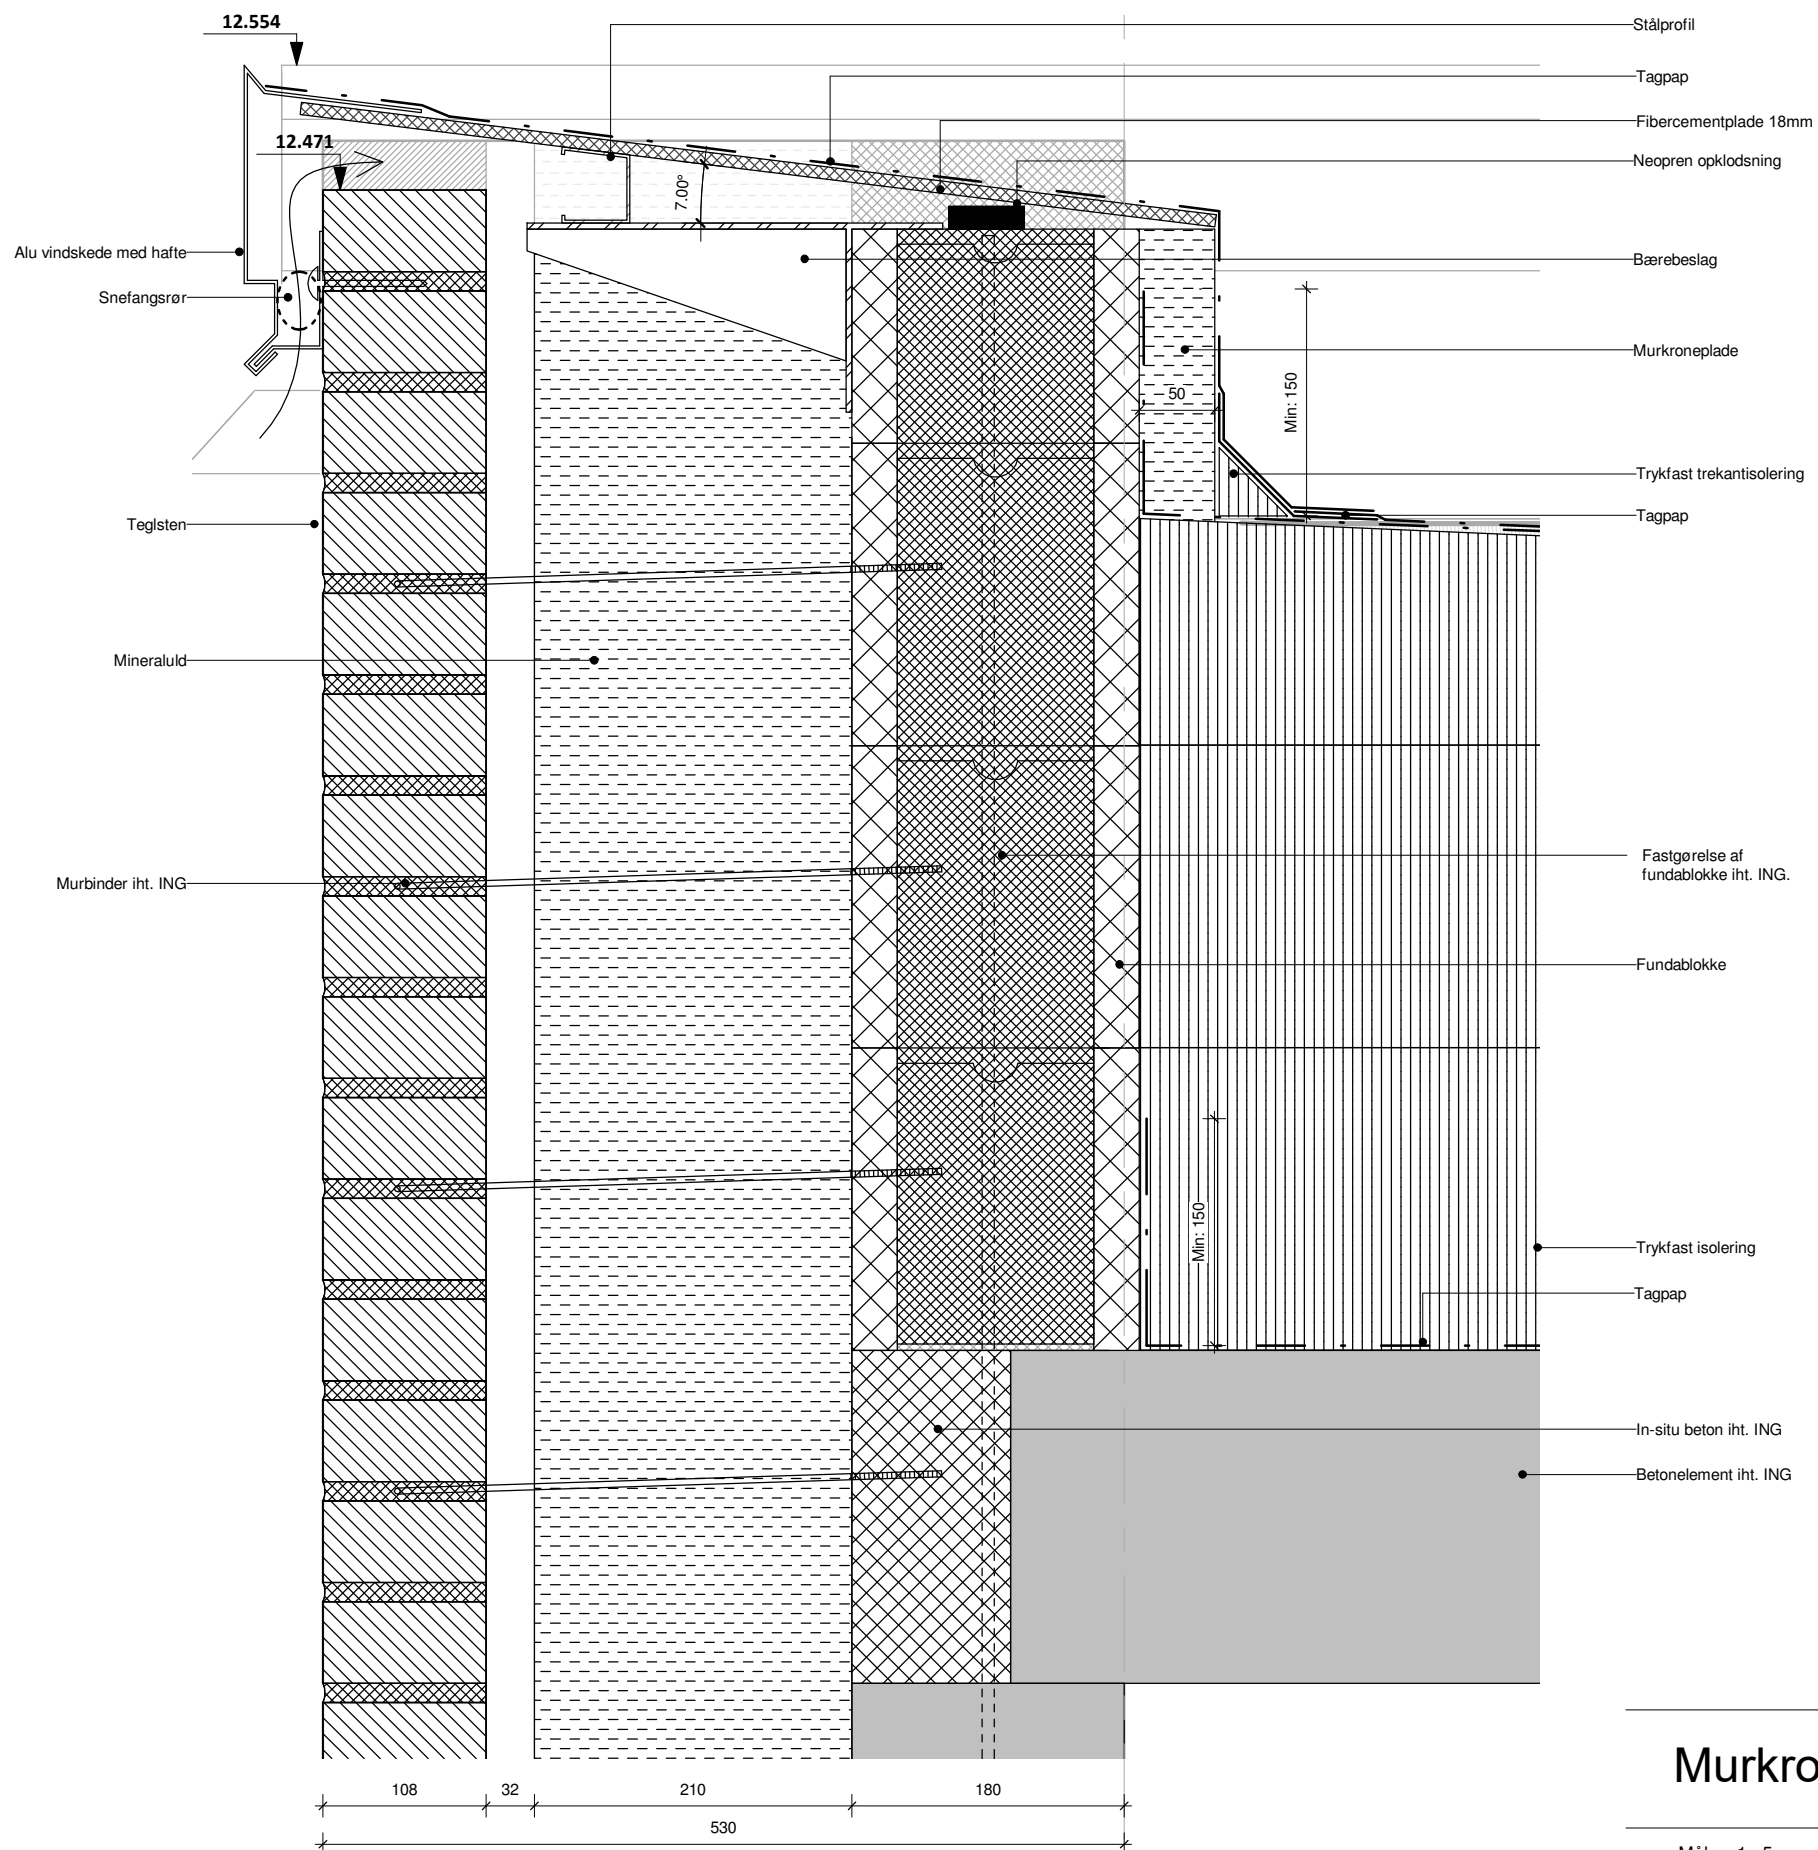

Murkrone.

Mål 1 : 5

WinMaster ApS, Lindevej 11, 7100 Vejle